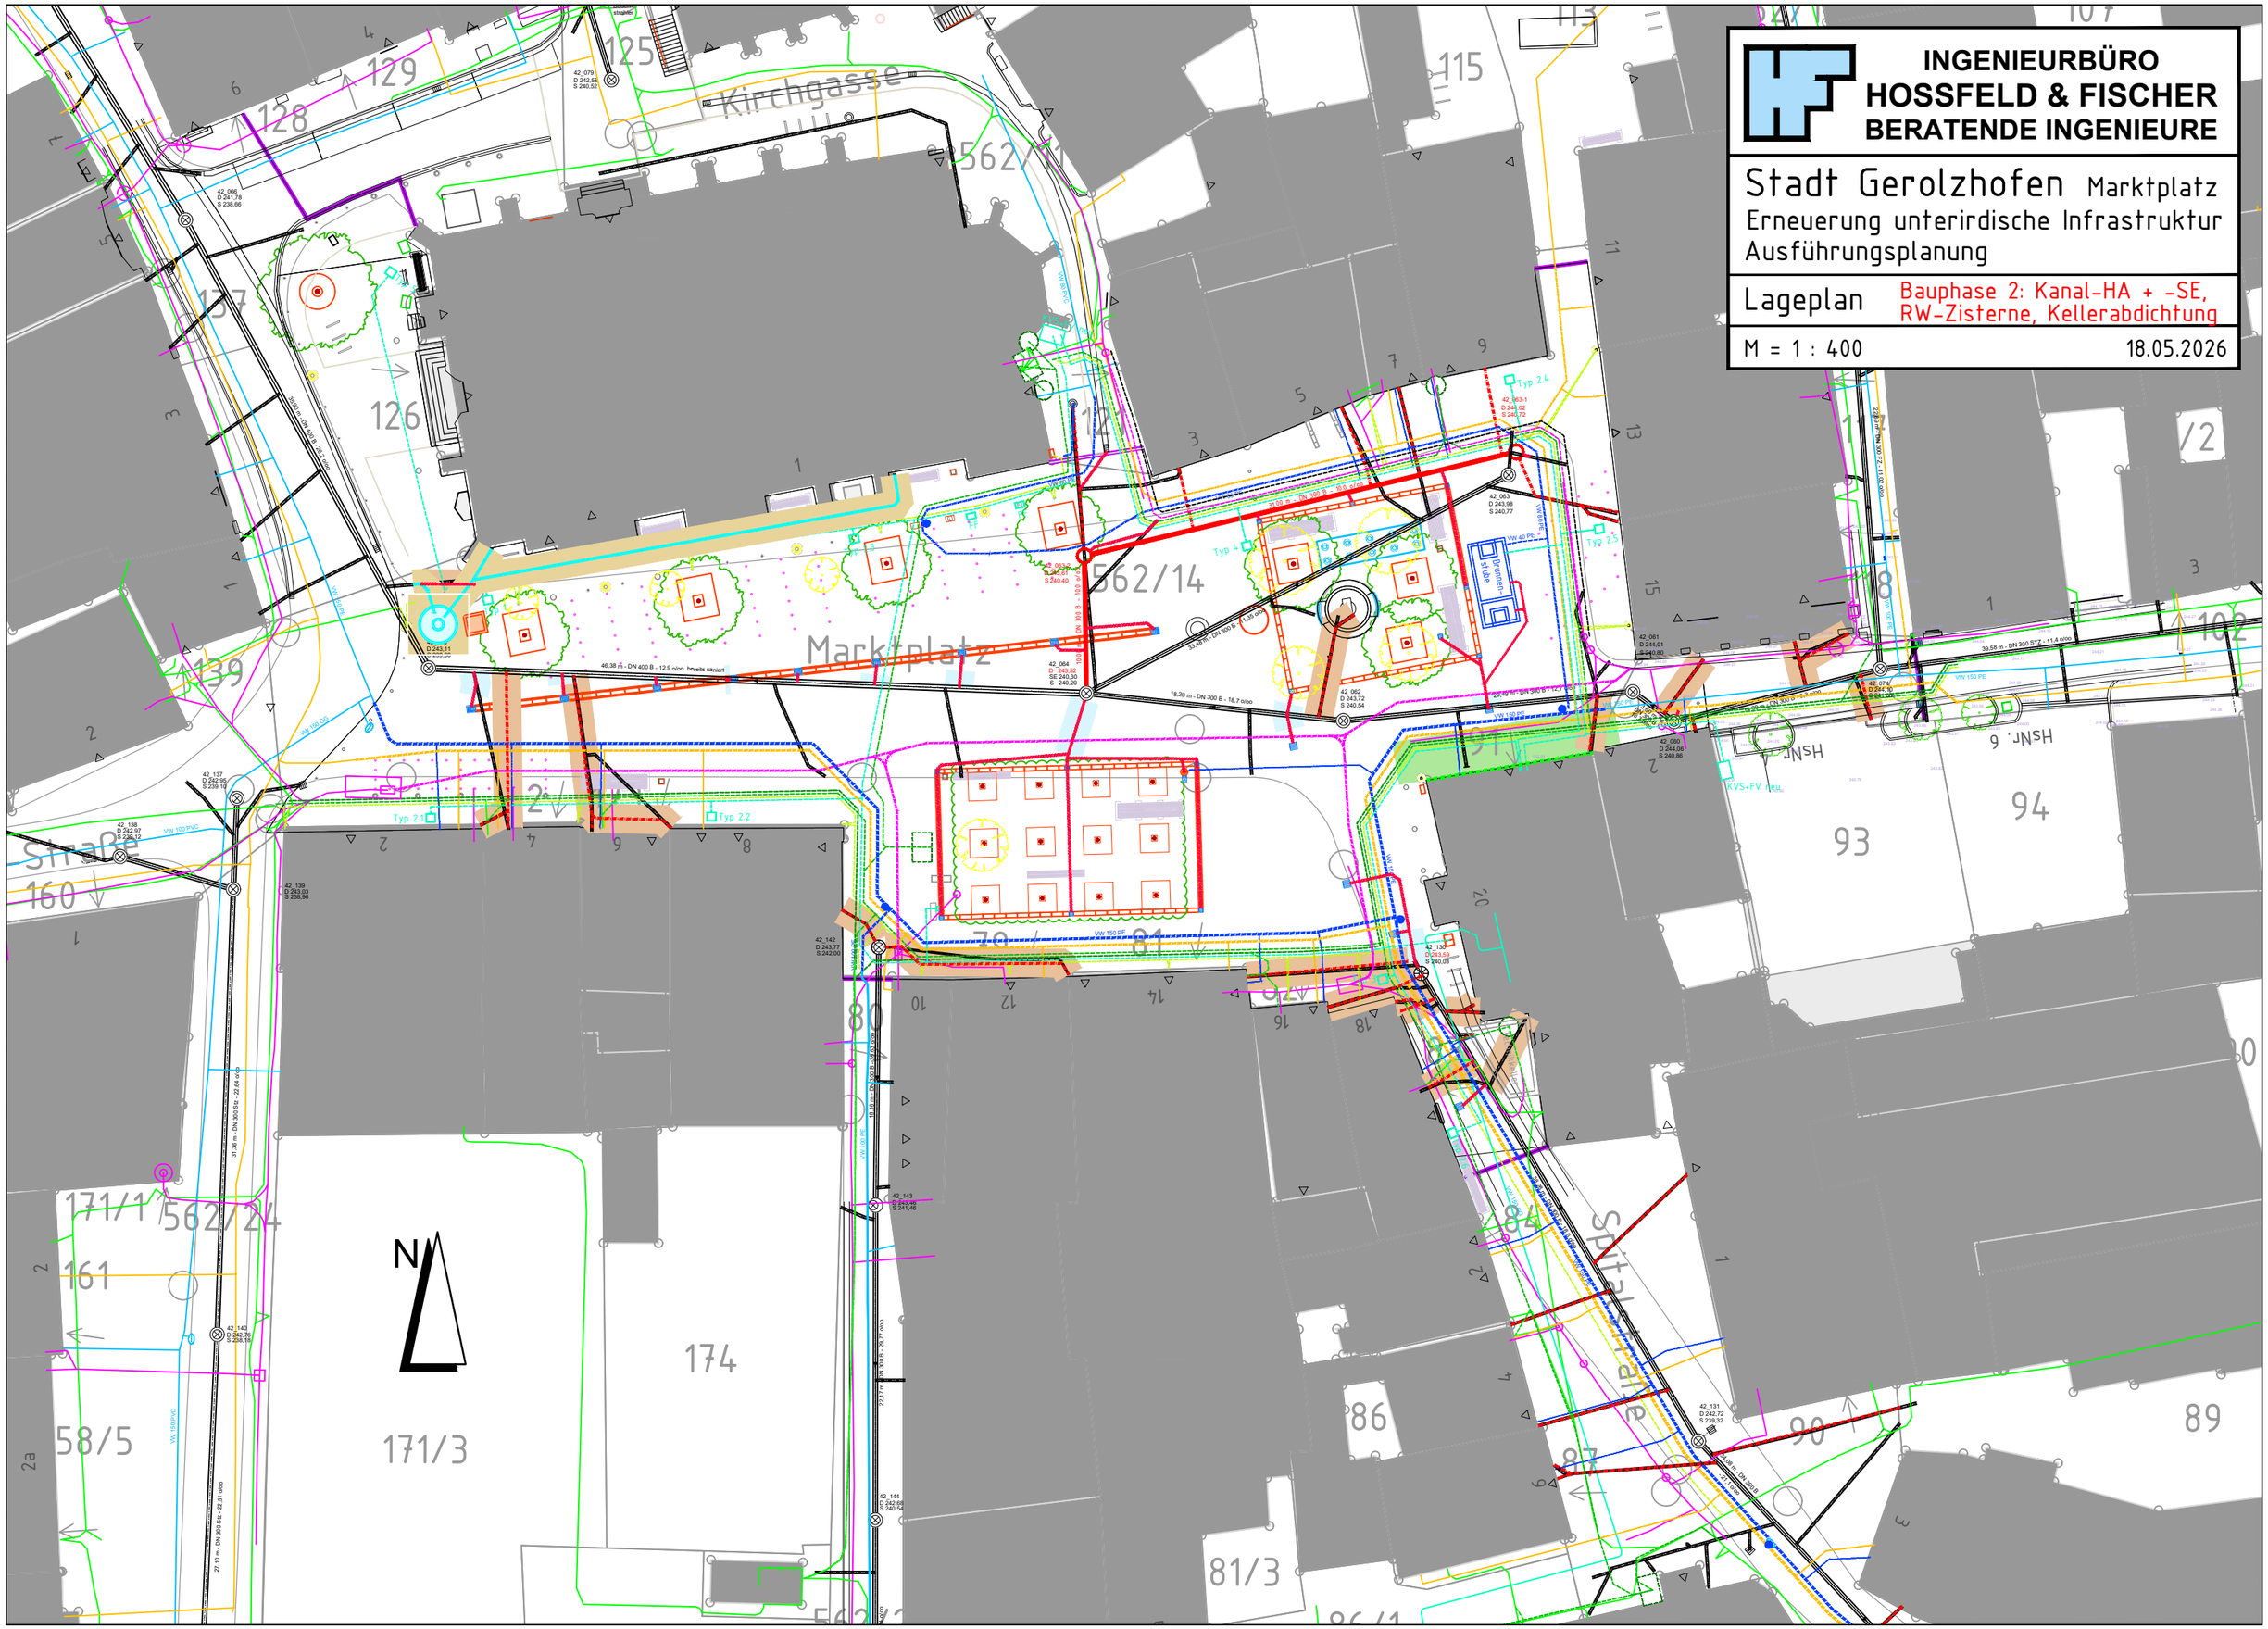

INGENIEURBÜRO HOSSFELD & FISCHER
BERATENDE INGENIEURE

Stadt Gerolzhofen Marktplatz

Erneuerung unterirdische Infrastruktur
Ausführungsplanung

Lageplan

Bauphase 2: Kanal-HA + -SE, RW-Zisterne, Kellerabdichtung

M = 1 : 400

18.05.2026